


System 1: normatherm Kamin mit: Heizkörper + Fußbodenheizung + 1 Pufferspeicher + 1 Warmwasserspeicher

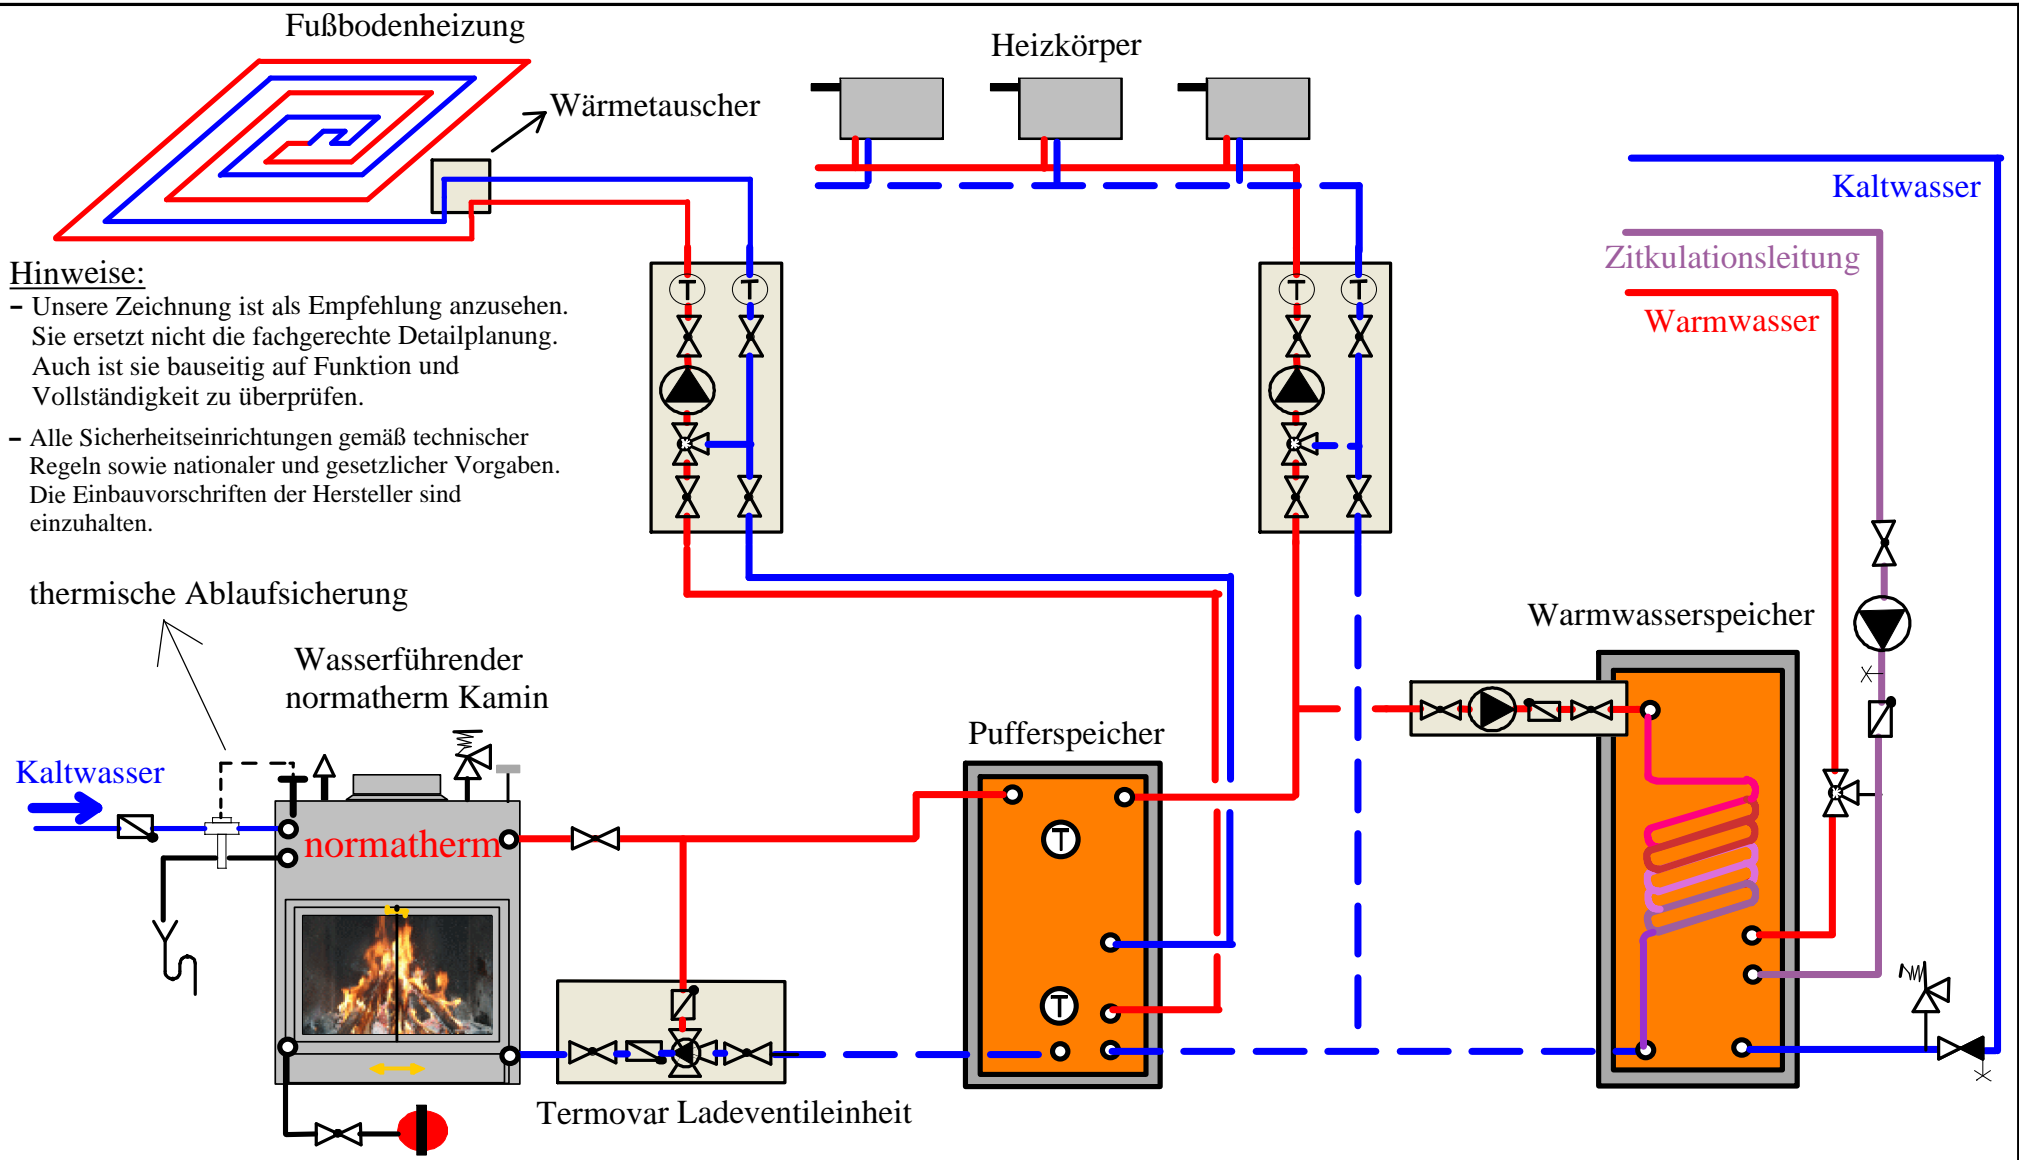

Hinweise:

- Unsere Zeichnung ist als Empfehlung anzusehen. Sie ersetzt nicht die fachgerechte Detailplanung. Auch ist sie bauseitig auf Funktion und Vollständigkeit zu überprüfen.
- Alle Sicherheitseinrichtungen gemäß technischer Regeln sowie nationaler und gesetzlicher Vorgaben. Die Einbauvorschriften der Hersteller sind einzuhalten.

thermische Ablaufsicherung

