


Installationsbeispiel: Pelletkessel SPK-P, Pufferspeicher und Warmwassermischer

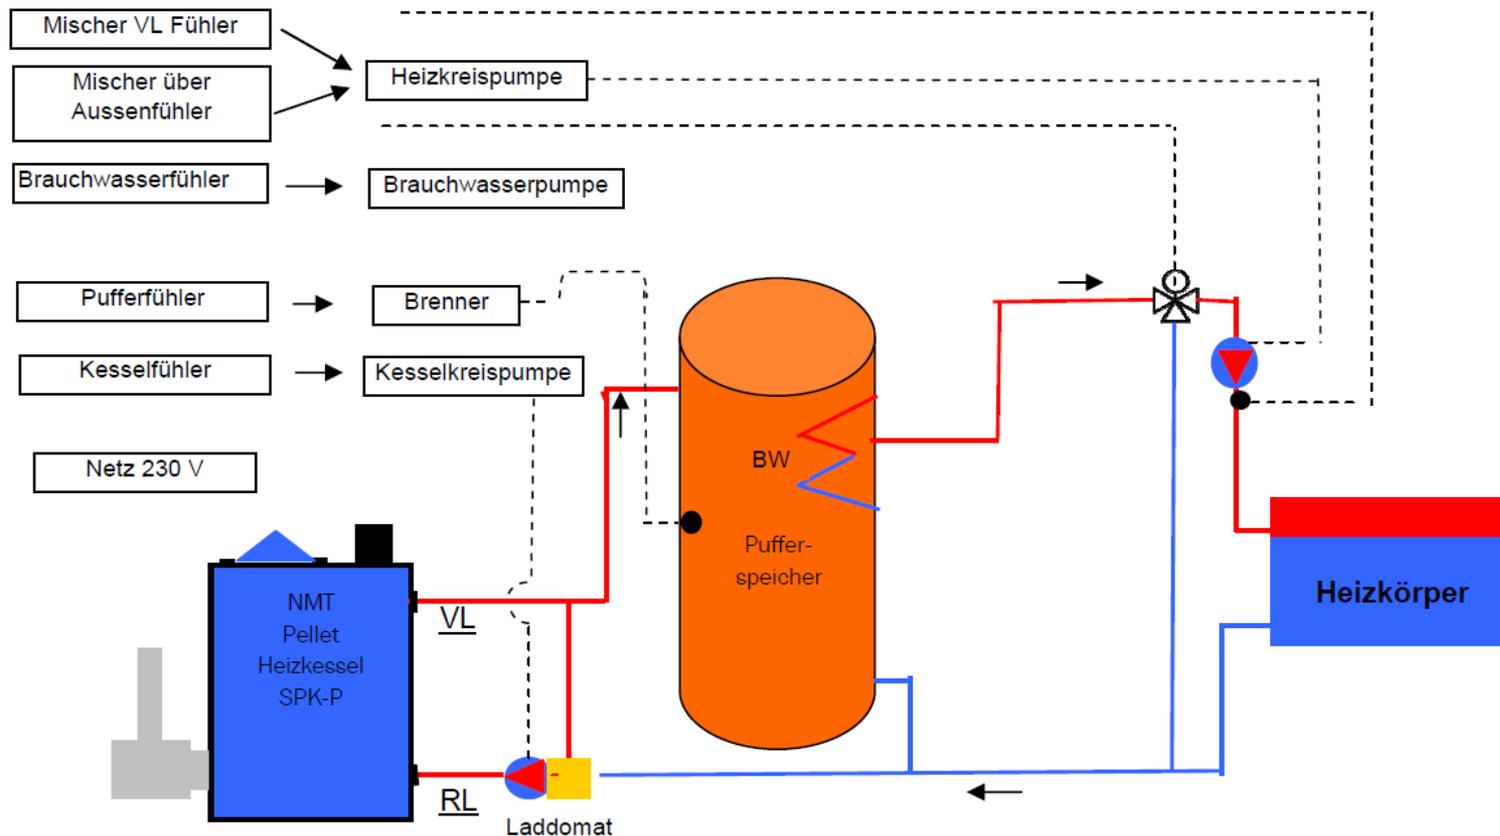

Installationsprinzip ohne Anspruch auf Vollständigkeit.
Einschlägige Regeln der Technik und örtliche Vorschriften sind zu beachten!